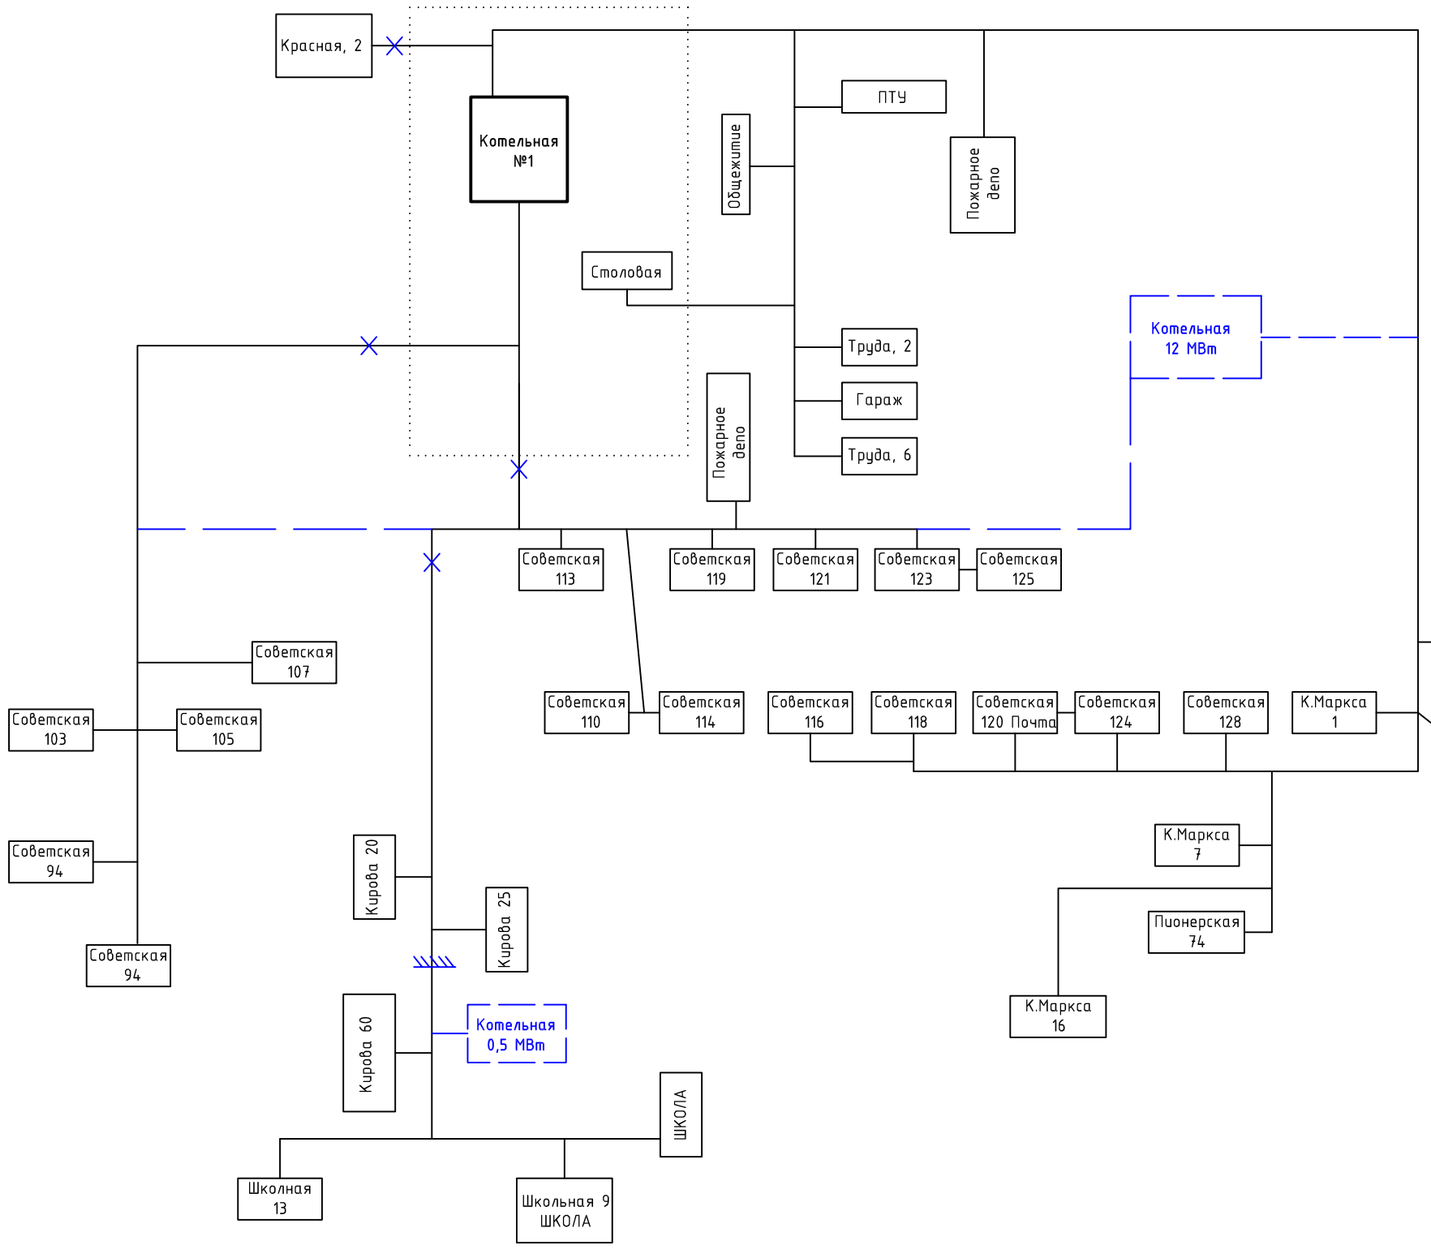

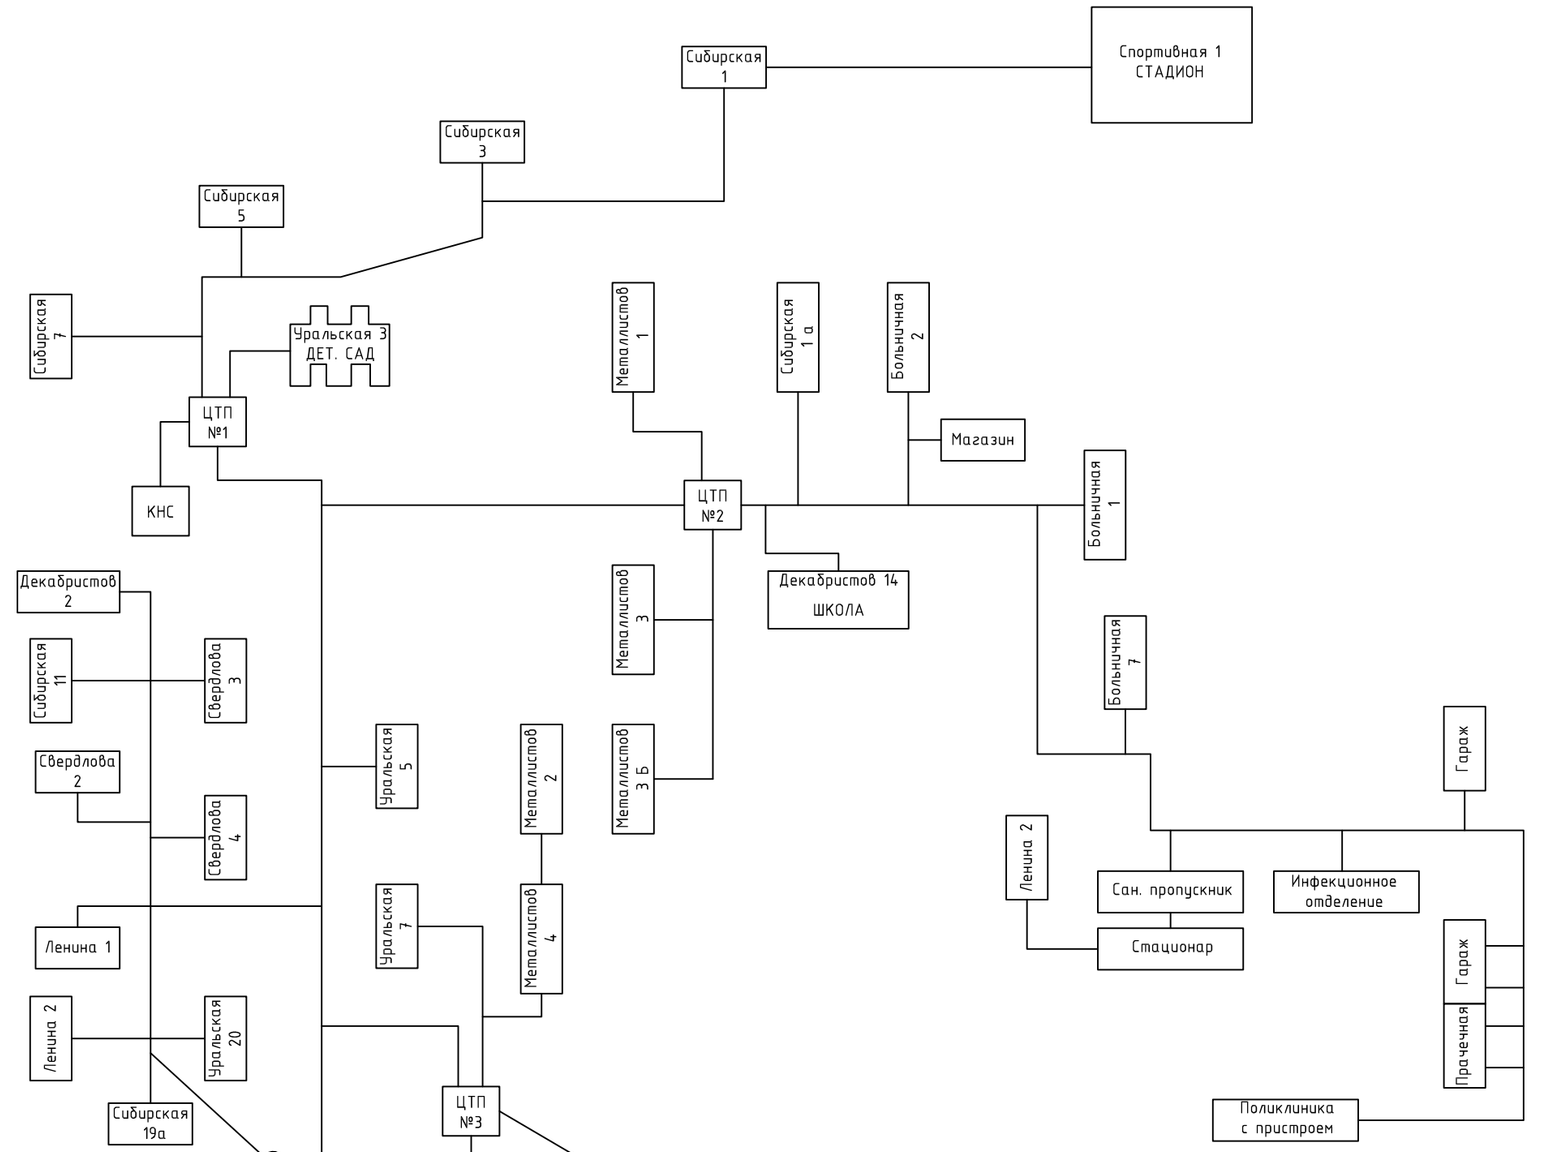

УСЛОВНЫЕ ОБОЗНАЧЕНИЯ:

Котельная 0,5 МВт – Рекомендуемое место установки котельной

– Прокладка новых сетей

– Территория завода

						ТС-1.12	
						Схема теплоснабжения муниципального образования п. Юго-Камский	
Изм.	Кол.уч.	Лист	№ док.	Подп.	Дата		
ГИП		Пакулин				Приложение №1	Стадия / Лист / Листов
Разраб.		Штеренфельд					
						Схема сетей котельной №1 на ул. Кирова 1	ООО "Базальт-Инвест"

Копировал: Формат А2